


Commune de  
**WALDIGHOFFEN**  
PLAN PROJET

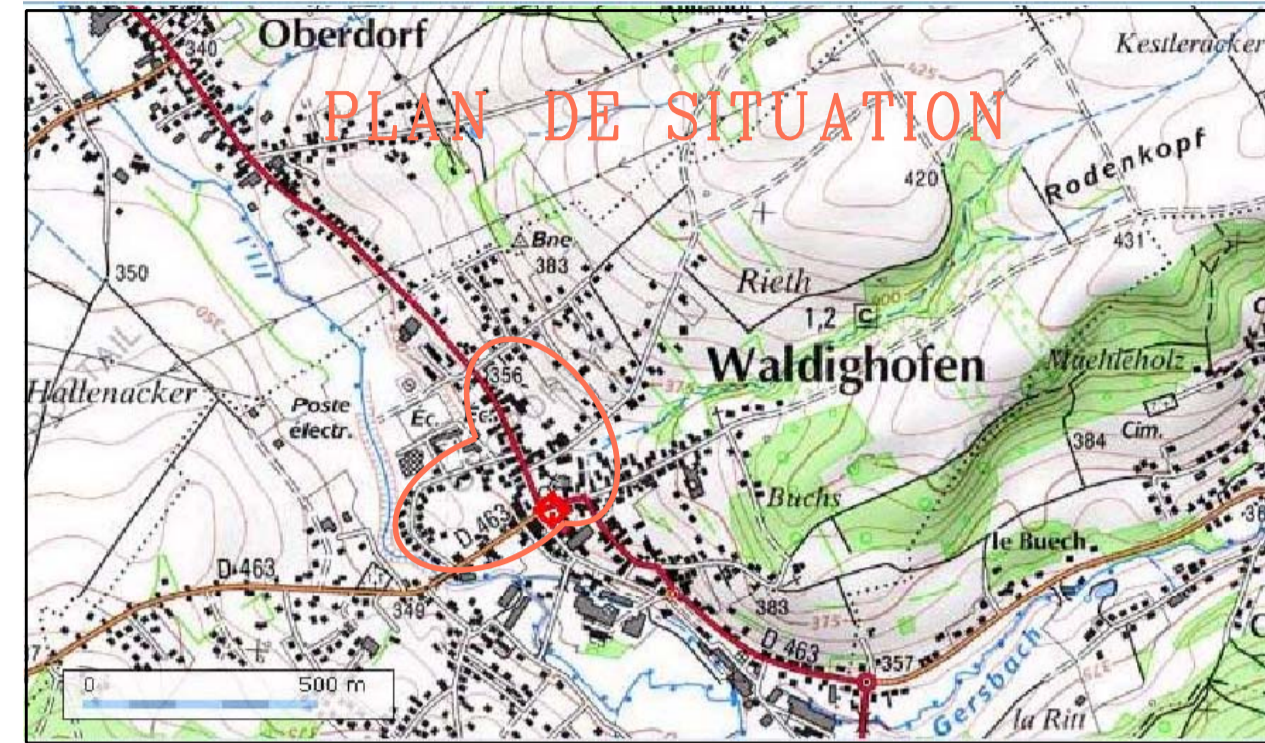


Rue du 19 Novembre, Rue de la République  
et Rue des Ecoles ARTICLE 8

Enfouissement des réseaux Basse Tension, France Télécom, Eclairage Public

**LEGENDE**

- Réseau BT aérien à déposer
- Branchement aérien à déposer
- Fourreau
- Réseau BT aérien conservé
- Réseau BT aérien à poser
- Réseau BT souterrain conservé
- Réseau BT souterrain à poser
- Branchement souterrain conservé
- Branchement souterrain à poser
- Réseau FTA souterrain conservé
- Réseau Telecom souterrain existant
- Branchement telecom existant
- Réseau Telecom souterrain à poser D42/45
- Branchement telecom à poser D40
- Fourreaux EP D75 à poser
- Fourreaux EP D75 existant
- ▲ Poste de transformation conservé
- Support béton conservé
- Support béton à poser
- Support bois à déposer
- REMBT à poser
- Coffret existant
- Coffret à poser
- Candélabre à poser
- Regard de tirage 40x40
- Tampon béton ou fonte à poser
- MALT à poser
- Jonction à poser
- Chambre FT L2T existante
- Chambre L2T à poser
- Chambre L1T existante
- Chambre L1T à poser
- Chambre L3T existante
- Chambre L3T à poser
- Chambre LIT existante
- Chambre LIT à poser
- RI existant
- RI à poser

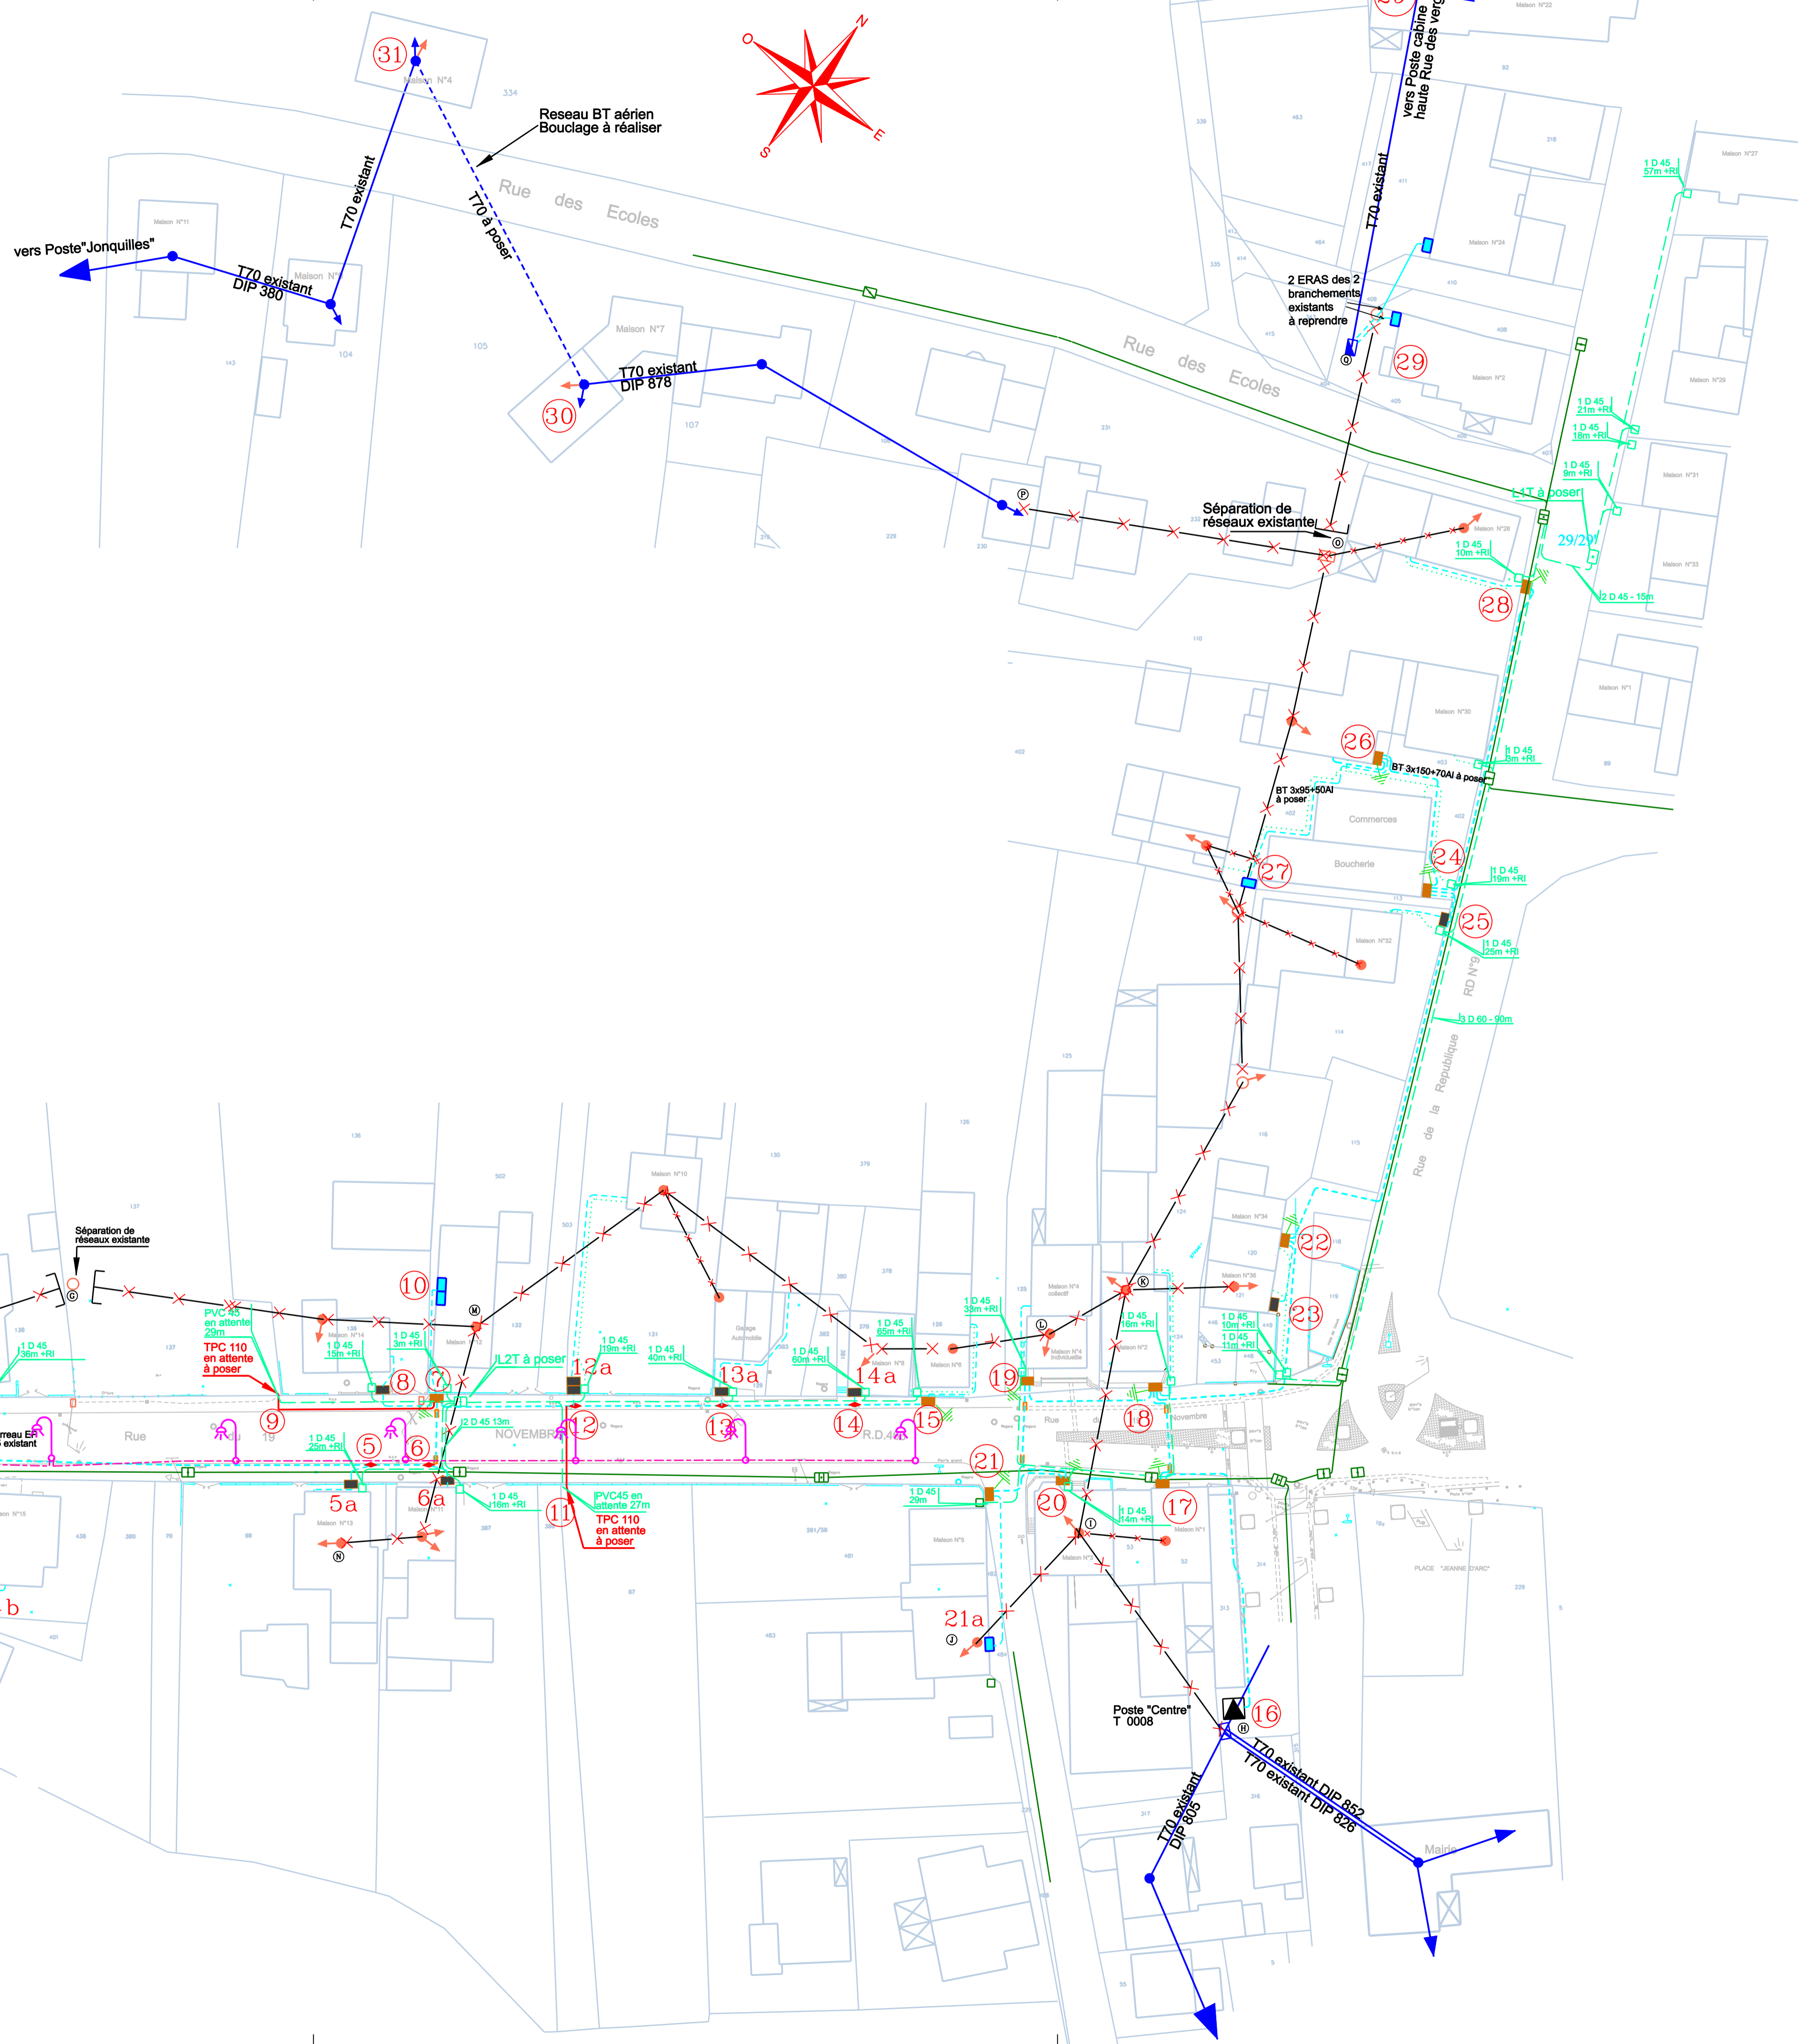

Plan	Date	Modifie suite :	Visa
Plan 1 indice C/00406	09/12/2009	Branch BT N24 rue de la Rep - caractéristiques pose Poe	FSI
Plan 1 indice D/00406	04/01/2010	Branch BT N3 rue du 19 Nov	FSI
Plan 1 indice E/00406	01/02/2010	Branch BT et FT du N6 rue du 19 Nov	FSI
Plan 1 indice F/00406	16/02/2010	Branch BT aérien entre N7 et N4 rue des Ecoles	FSI
Plan 1 indice G/00406	23/02/2010	Branch FT N5 rue du 19 Nov Branch BT N5 rue du 19 Nov	FSI

Plan BT approuvé le : 23/11/2009 Par J.P Kretz ERDF  
Plan FT approuvé le : 21/11/2009 Par Ph GAY France Telecom  
Plan bon pour execution le: par:  
Plan conforme a execution le: par:

ENERGIES HAUTES VOSGES  
14, rue de Verdun  
88510 ELOYES  
TEL 03 29 64 63 50 - FAX 03 29 64 63 51

Affaire N  
D323/038600

Echelle  
1/500

Le destinataire de ce document est soumis à l'obligation de confidentialité conformément à l'article 20 de la loi du 20 février 2000

**Nota IMPORTANT**  
Nous invitons avant travaux les réalisateurs à effectuer les sondages nécessaires à la recherche des réseaux existants mentionnés ou non sur ce document, et ses annexes, ainsi que l'établissement de la déclaration (D.I.C.T.) en application du décret No 91 1147 du 14/10/1991. Tous incidents ou accidents intervenant sur un quelconque réseau pour quelques raisons que ce soit, ne saurait engager la responsabilité du B.E.T.